EK-15

PARSELASYON HARİTASI

İLİ	:	ORDU
İLÇESİ	:	FATSA
MAH./KÖY	:	DOLUNAY
ADA/PARSEL NO	:	103 / 9-10-11-12-13-14

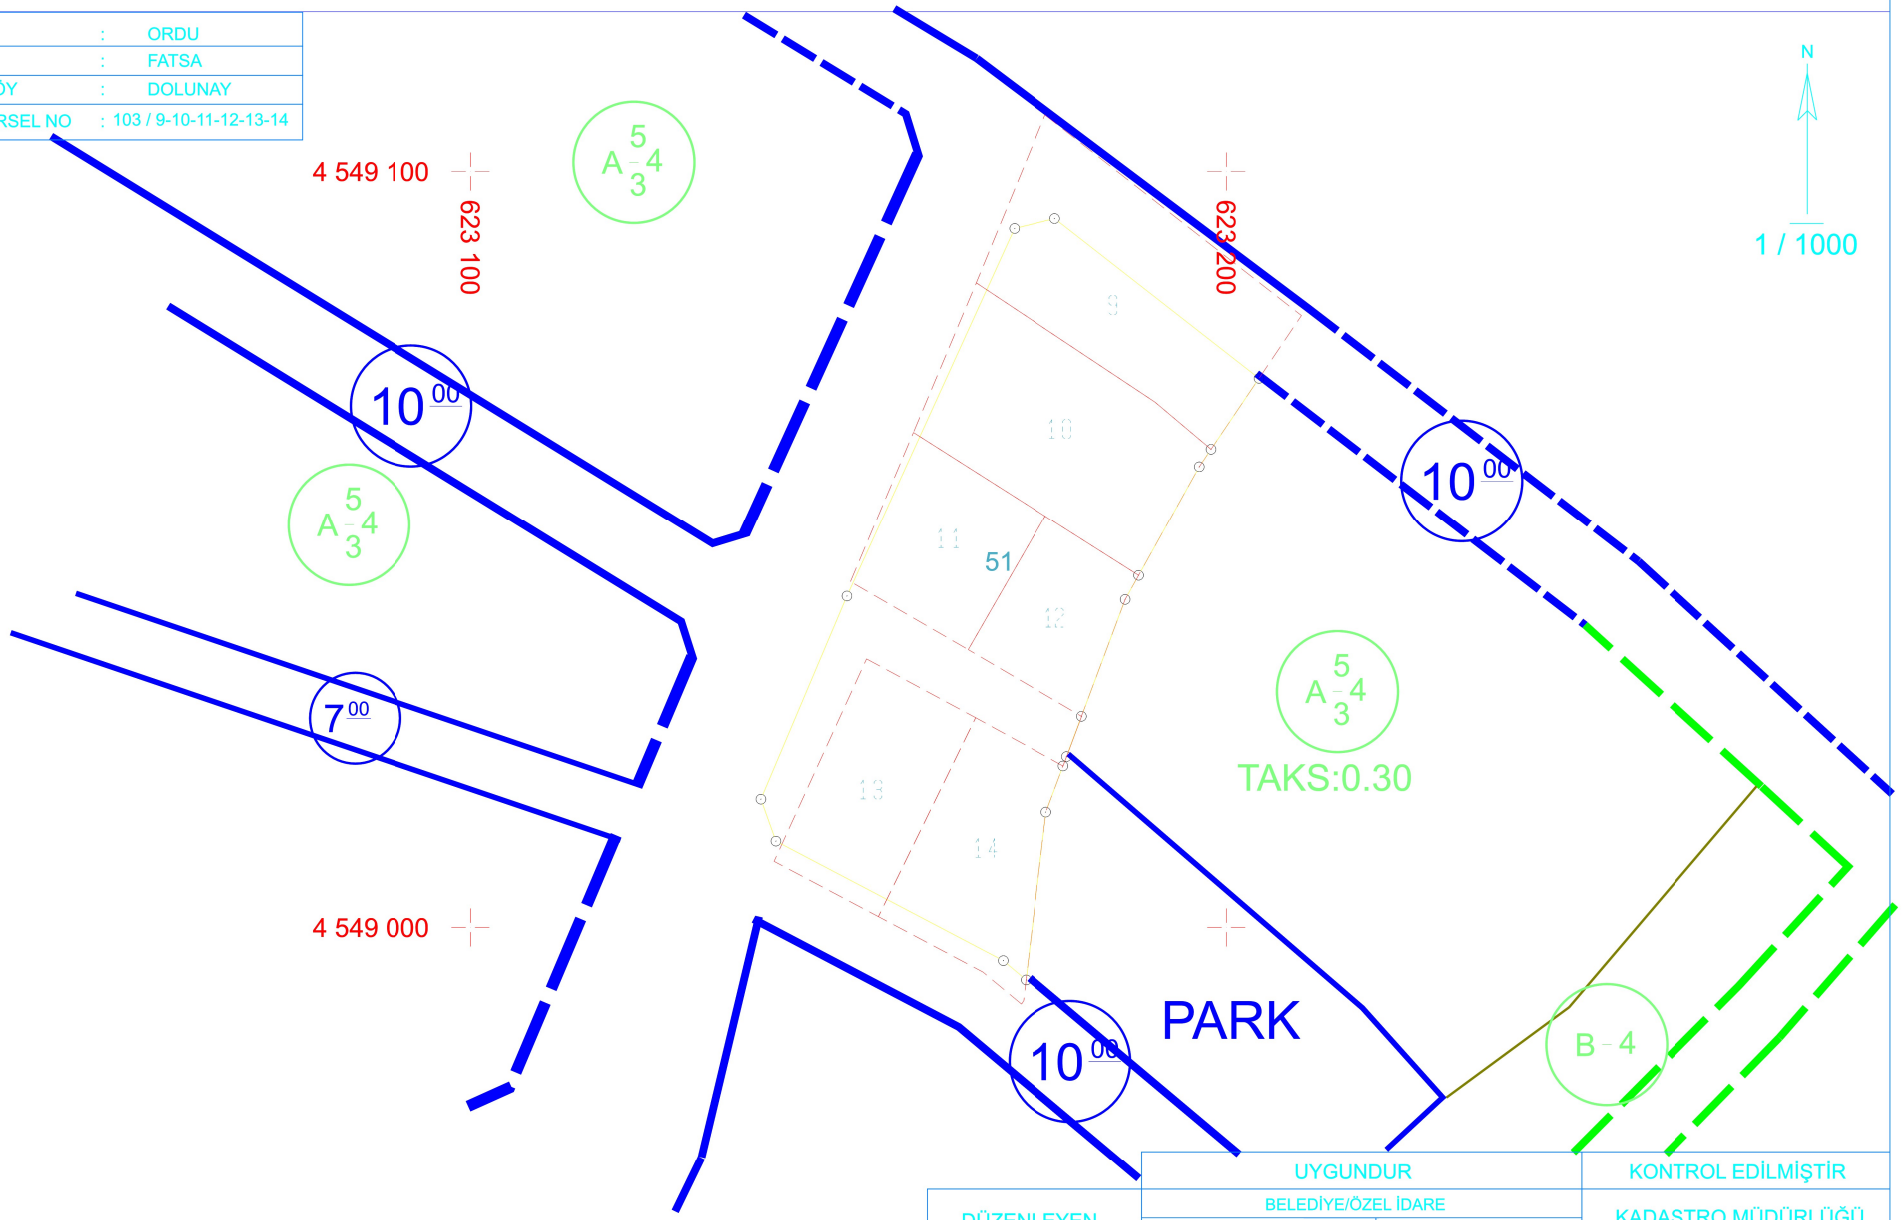

	DÜZENLEYEN	UYGUNDUR		KONTROL EDİLMİŞTİR
		BELEDİYE/ÖZEL İDARE		KADASTRO MÜDÜRLÜĞÜ
		KONTROL EDEN	ONAYLAYAN	
Adı Soyadı	KARABAYRAK HARİTA İNŞ. SAN.veTİC. LTD. ŞTİ. Onur KARABAYRAK Harita ve Kad. Müh. M.K.P. Mah. Plevne MevdanıNo.15 Fatsa V.D. 503 041 1639			
Tarih				
İmza				