
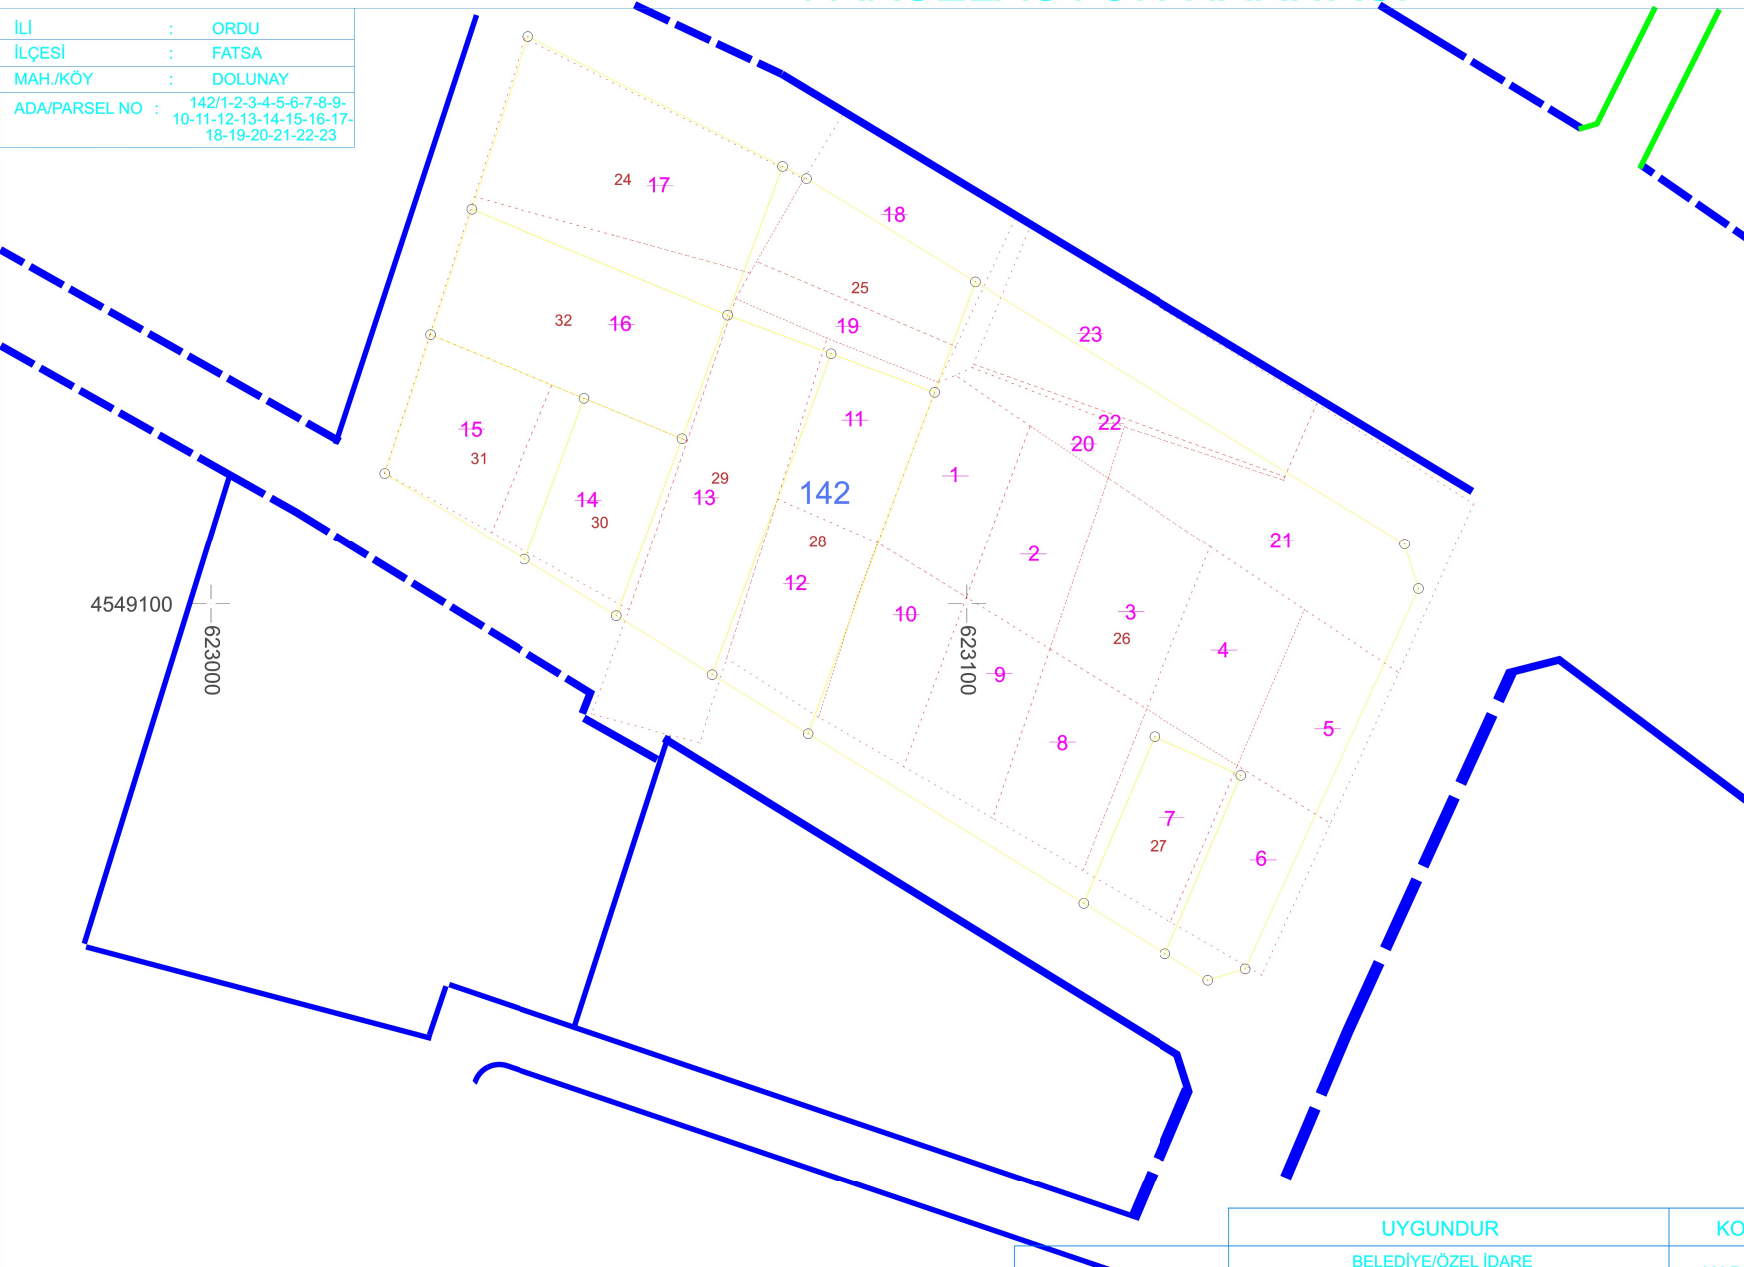


PARSELASYON HARİTASI

EK-15

İLİ	:	ORDU
İLÇESİ	:	FATSA
MAH./KÖY	:	DOLUNAY
ADA/PARSEL NO	:	142/1-2-3-4-5-6-7-8-9- 10-11-12-13-14-15-16-17- 18-19-20-21-22-23

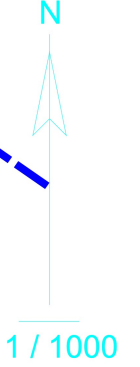

4549100

623000

623100

4549000



DÜZENLEYEN

Adı Soyadı	KARABAYRAK HARİTA
Tarih	İNŞ. SAN.veTİC. LTD. ŞTİ. Onur KARABAYRAK Harita ve Kad. Müh.
İmza	M.K.P. Mah. Plevne MevdanıNo:15 Fatsa V.D. 503 041 1639

UYGUNDUR

BELEDİYE/ÖZEL İDARE

KONTROL EDEN

ONAYLAYAN

KONTROL EDİLMİŞTİR

KADASTRO MÜDÜRLÜĞÜ